


PROYECTO: Estudio de Integración Paisajística
PROMOTOR: Proelit Valencia 2011, S.L.
PLANO: ACCESOS AL CLUB DE CAMPO
EMPLAZAMIENTO: Guadassuar (Valencia)

Fecha: Feb- 2011
Escala: 1/3.000
Plano n° 4

Elisa Valia Cotanda
Arquitecta col. 12.524 - 633.710.556
HABITArquitectos
San Vicente Mártir, 84-2A - 46002 Valencia

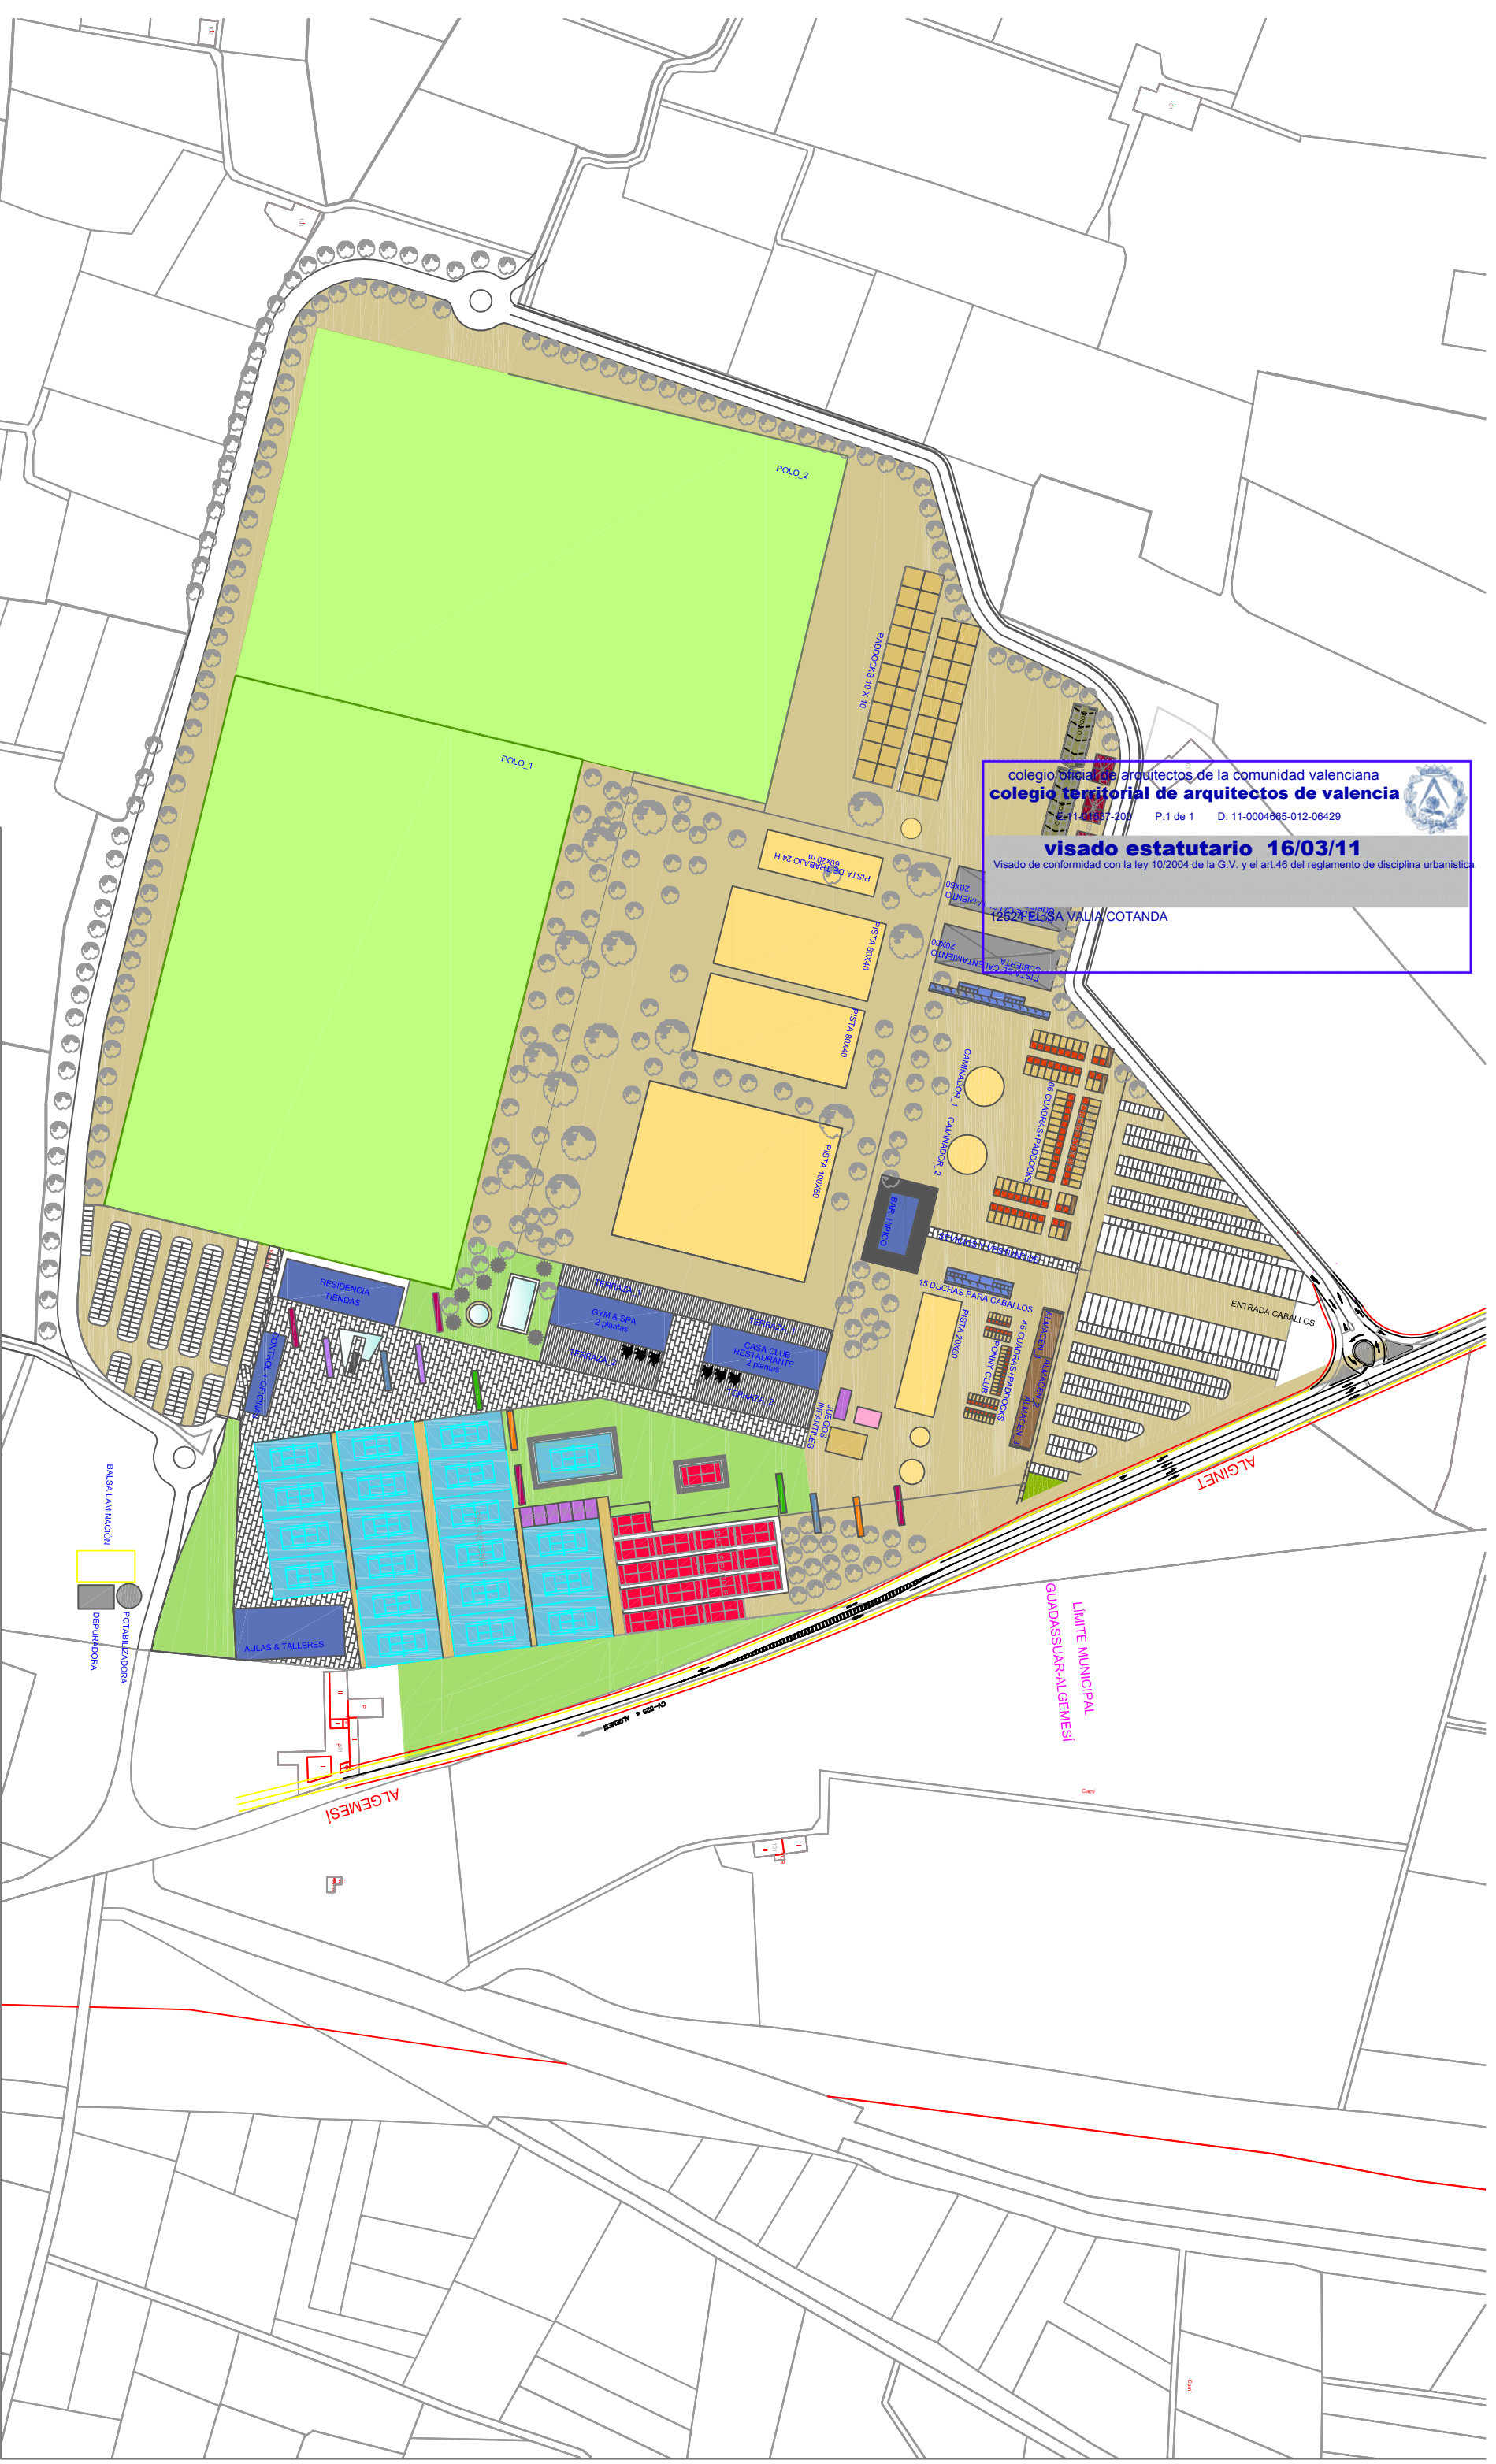

colegio territorial de arquitectos de la Comunidad Valenciana
colegio territorial de arquitectos de valencia
D: 11-0004865-012-06429
P: 1 de 1
visado estatutario 16/03/11
Visado de conformidad con la ley 10/2004 de la G.V. y el art.46 del reglamento de disciplina urbanística
12524 ELISA VALIA COTANDA